




**საქართველოს სააგენტოს
გორის საეგისტრაციო სამსახურის
საკადასტრო გეგმა**

მიწის ნაკვეთის საკადასტრო კოდი: 66 05 10 177
 განცხადების რეგისტრაციის ნომერი: 882008151484
 მიწის ნაკვეთის ფართობი: 35186 კვ.მ
 დანიშნულება: არასაოფისო-სამეურნეო
 ნაშრომის ტარიფი: 0306.08

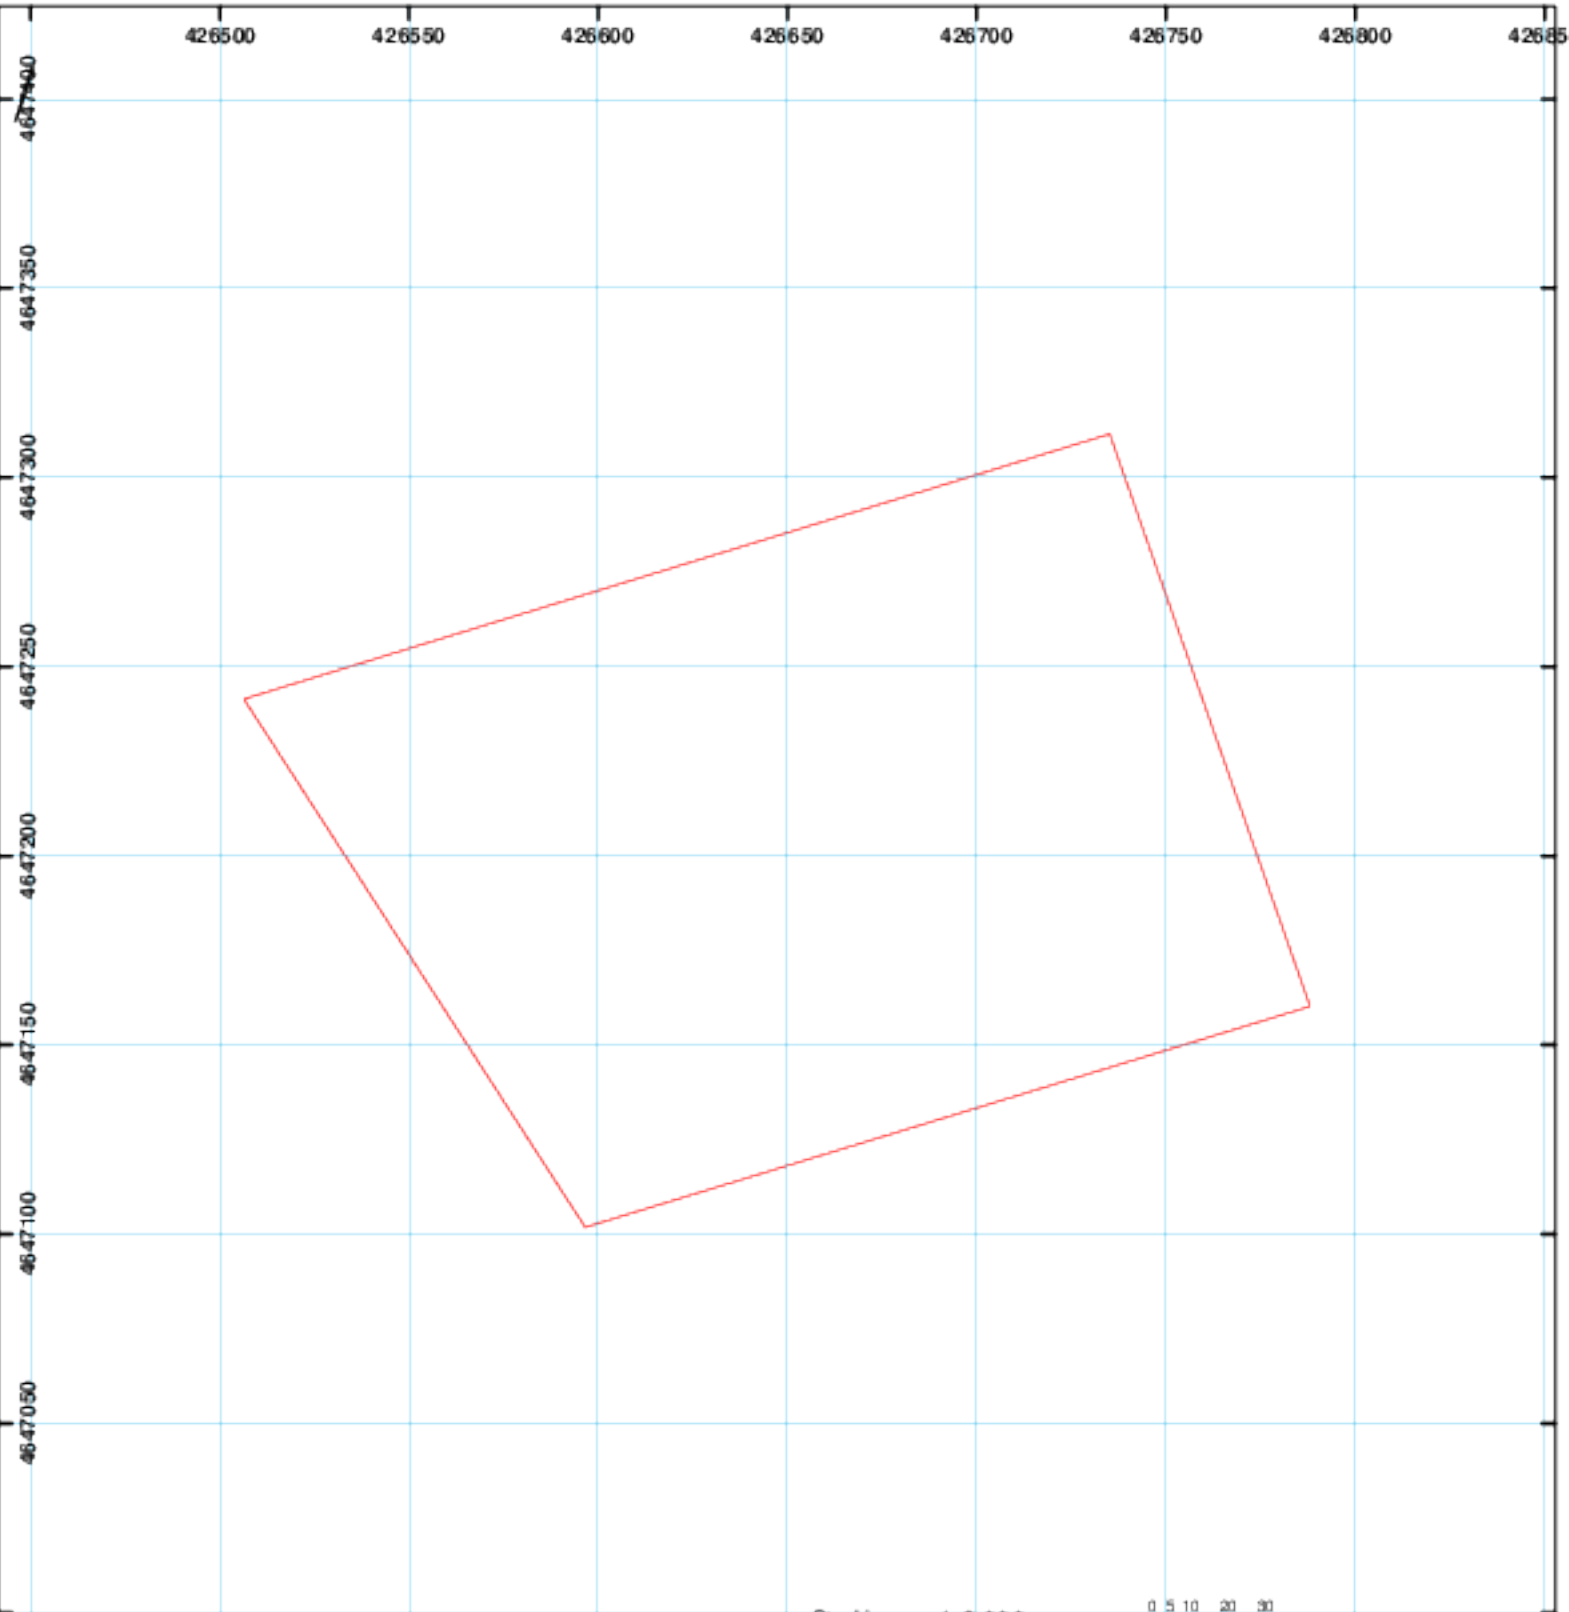

ნასტაბი: 1:2,000



	სენიანი ნაკვეთი, პრობლემატიკის რეგისტრაცია		სერვიტუტი		საზღვრის ნაკვეთი	<p>საქართველოს სააგენტოს საეგისტრაციო სამსახურის საკადასტრო გეგმა</p>
	მიწის ნაკვეთის საკადასტრო საზღვარი		საზღვრის ნაკვეთი			